





MEDITERRÀNIA 1

Local comercial 01\_D

Sup. Útil	159,48 m <sup>2</sup>
Sup. Construida +zcc	172,85 m <sup>2</sup>

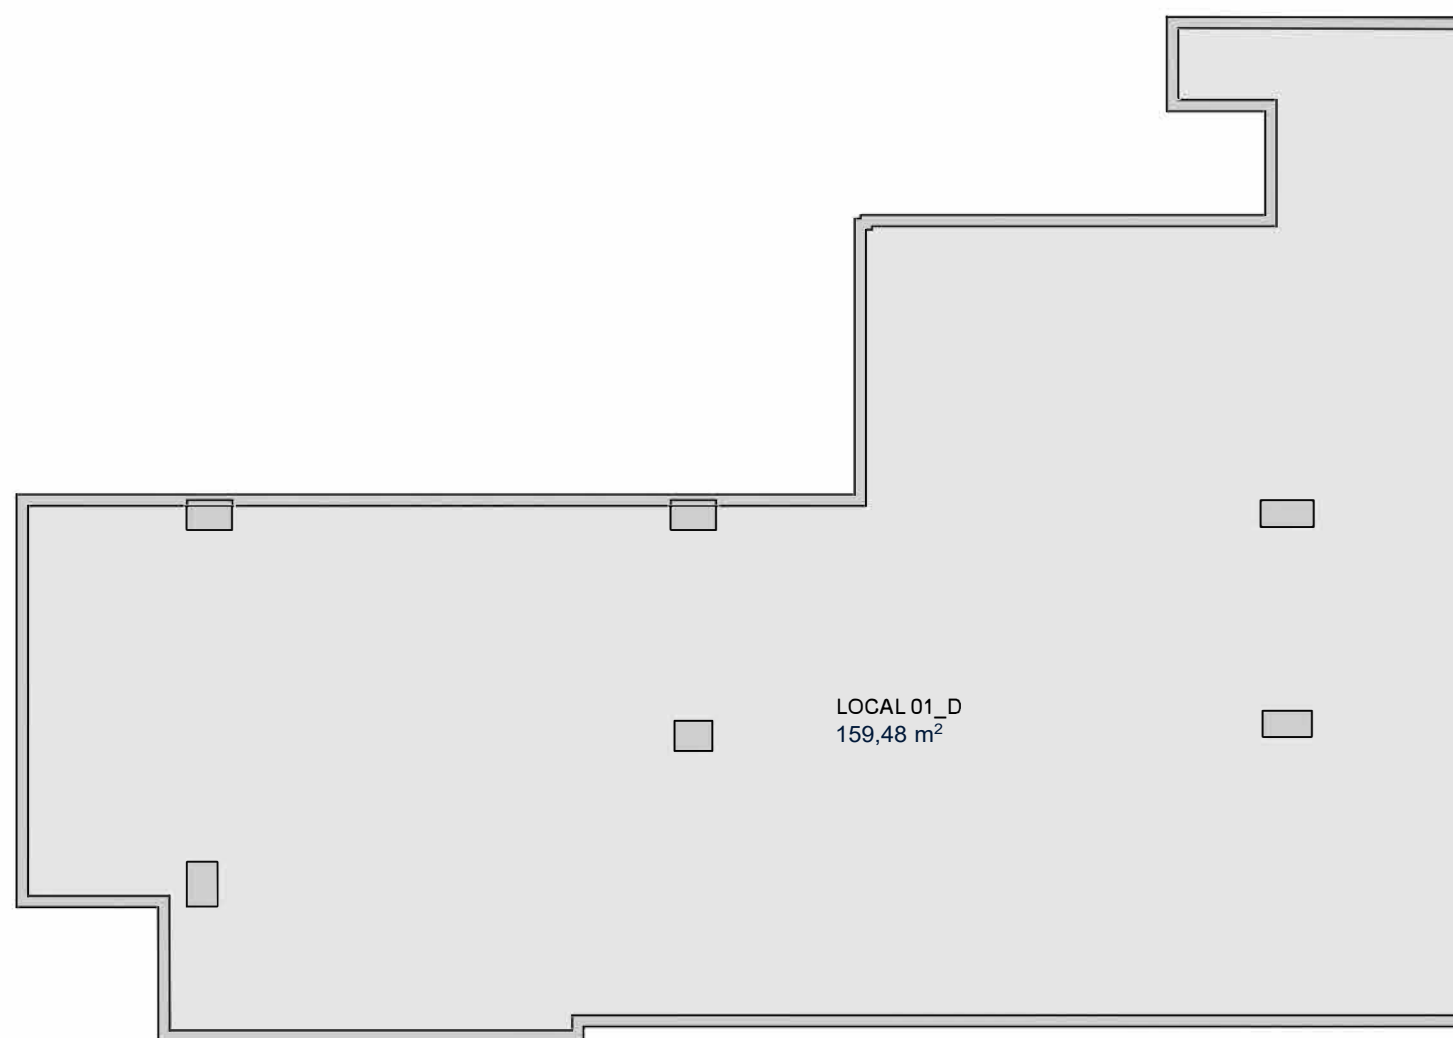

AVDA. MÈXIC

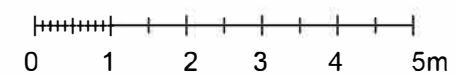

\* Este documento tiene carácter de información comercial, sujeto a modificaciones por necesidades de obra, alteración de Usos, o aquellas que pueda sufrir en su momento la Dirección Facultativa, no siendo vinculante desde el punto de vista contractual. Las viviendas no incluyen equipamiento de cocina ni aseo/baño.