


**MEDITERRÀNIA 1**

Local comercial 01

Sup. Útil	563,48 m ²
Sup. Construida +zzcc	597,42 m ²

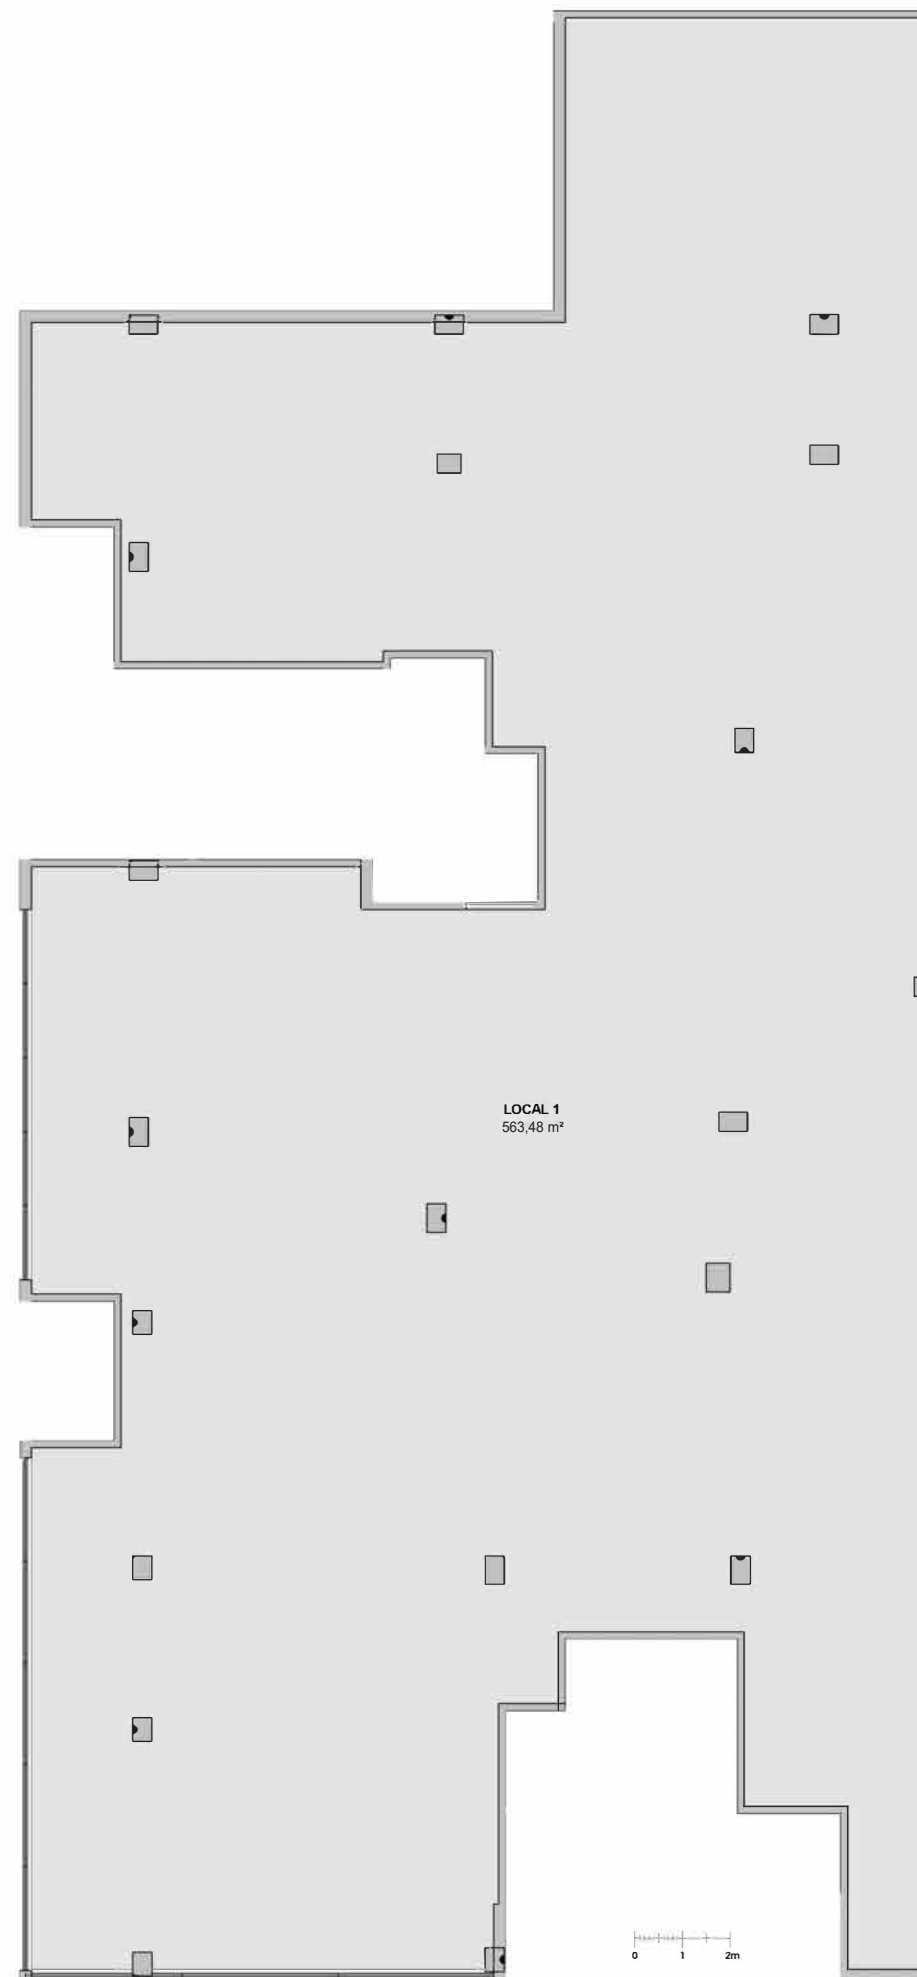

* Este documento tiene carácter de información comercial, sujeto a modificaciones por necesidades de obra, obtención de Licencia, o cualquier otro punto que pueda surgir en su momento de Creación Facultativa, no siendo vinculante desde el punto de vista contractual. Las viviendas no incluyen equipamiento de cocina ni aseo/baño.