
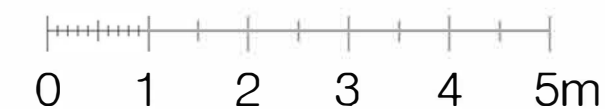



MEDITERRÀNIA 1

Local comercial 02

Sup. Útil	118,13 m ²
Sup. Construïda +zzcc	128,16 m ²

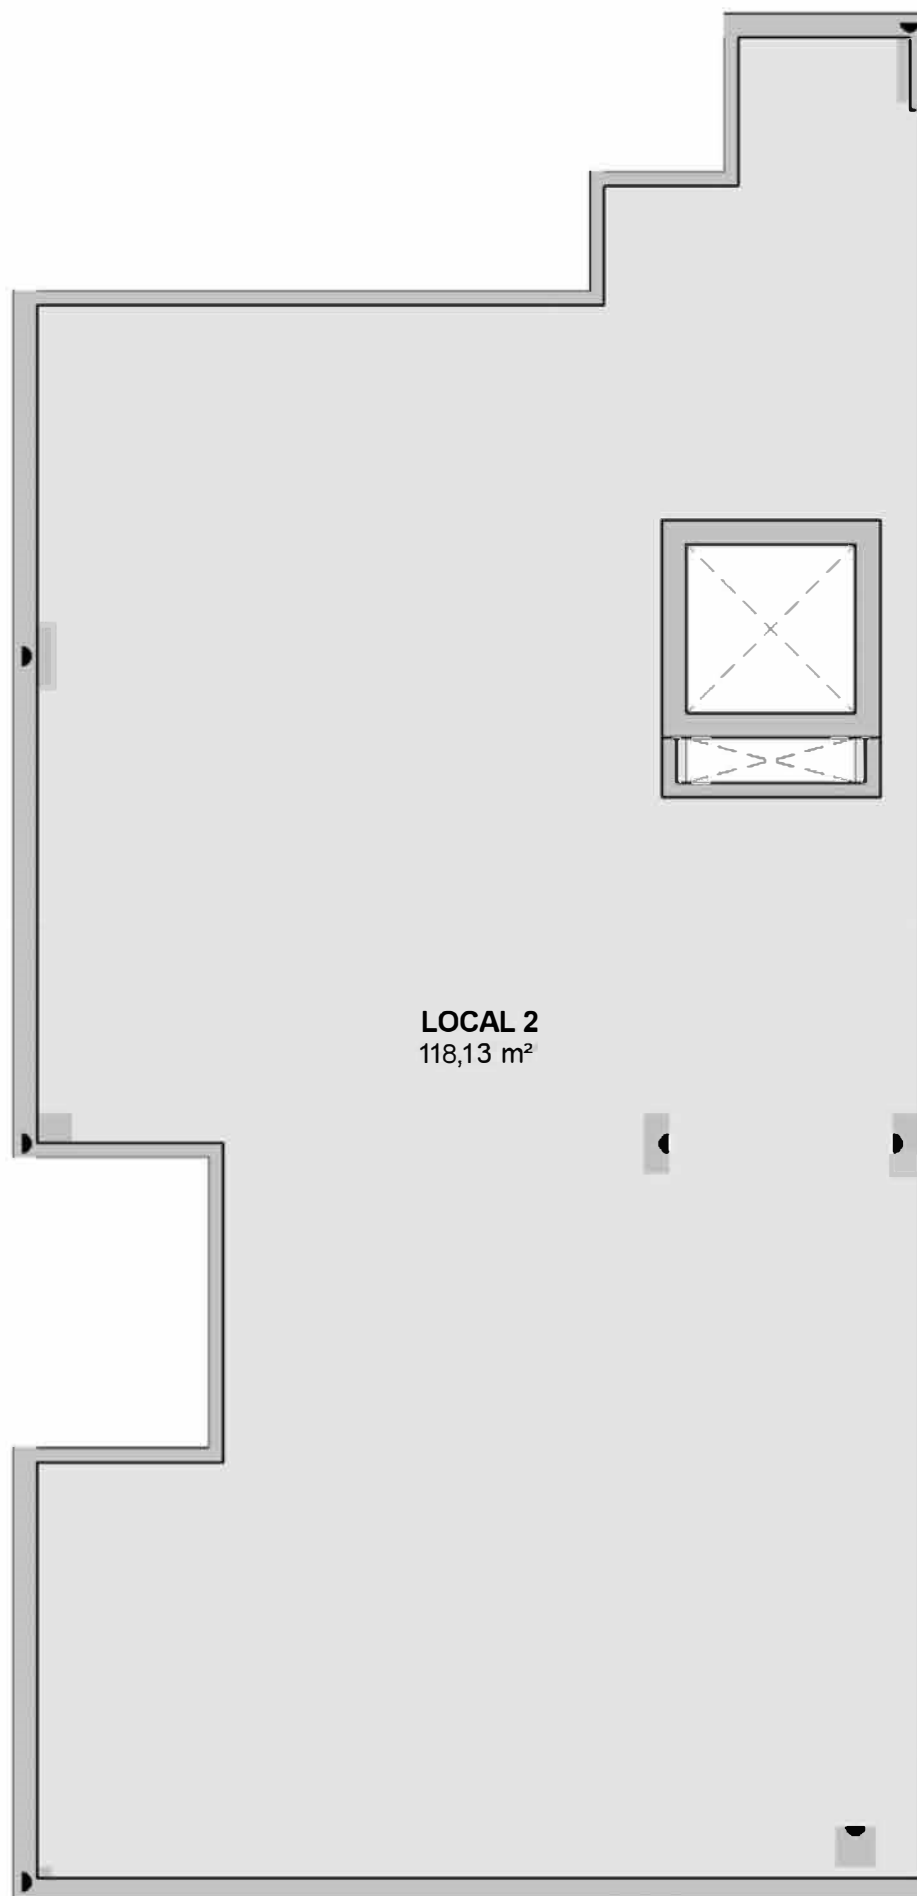

* Este documente té caràcter d'informació comercial, subjecte a modificacions per necessitats de obra, obtenció de llicència, o altres que puguin entrar en conflicte amb la Direcció Facultativa, no sent vinculant desde el punt de vista contractual. Les vivendes no inclouen equipament de cuina ni jardineria.